



REZ-DE-CHAUSSÉE

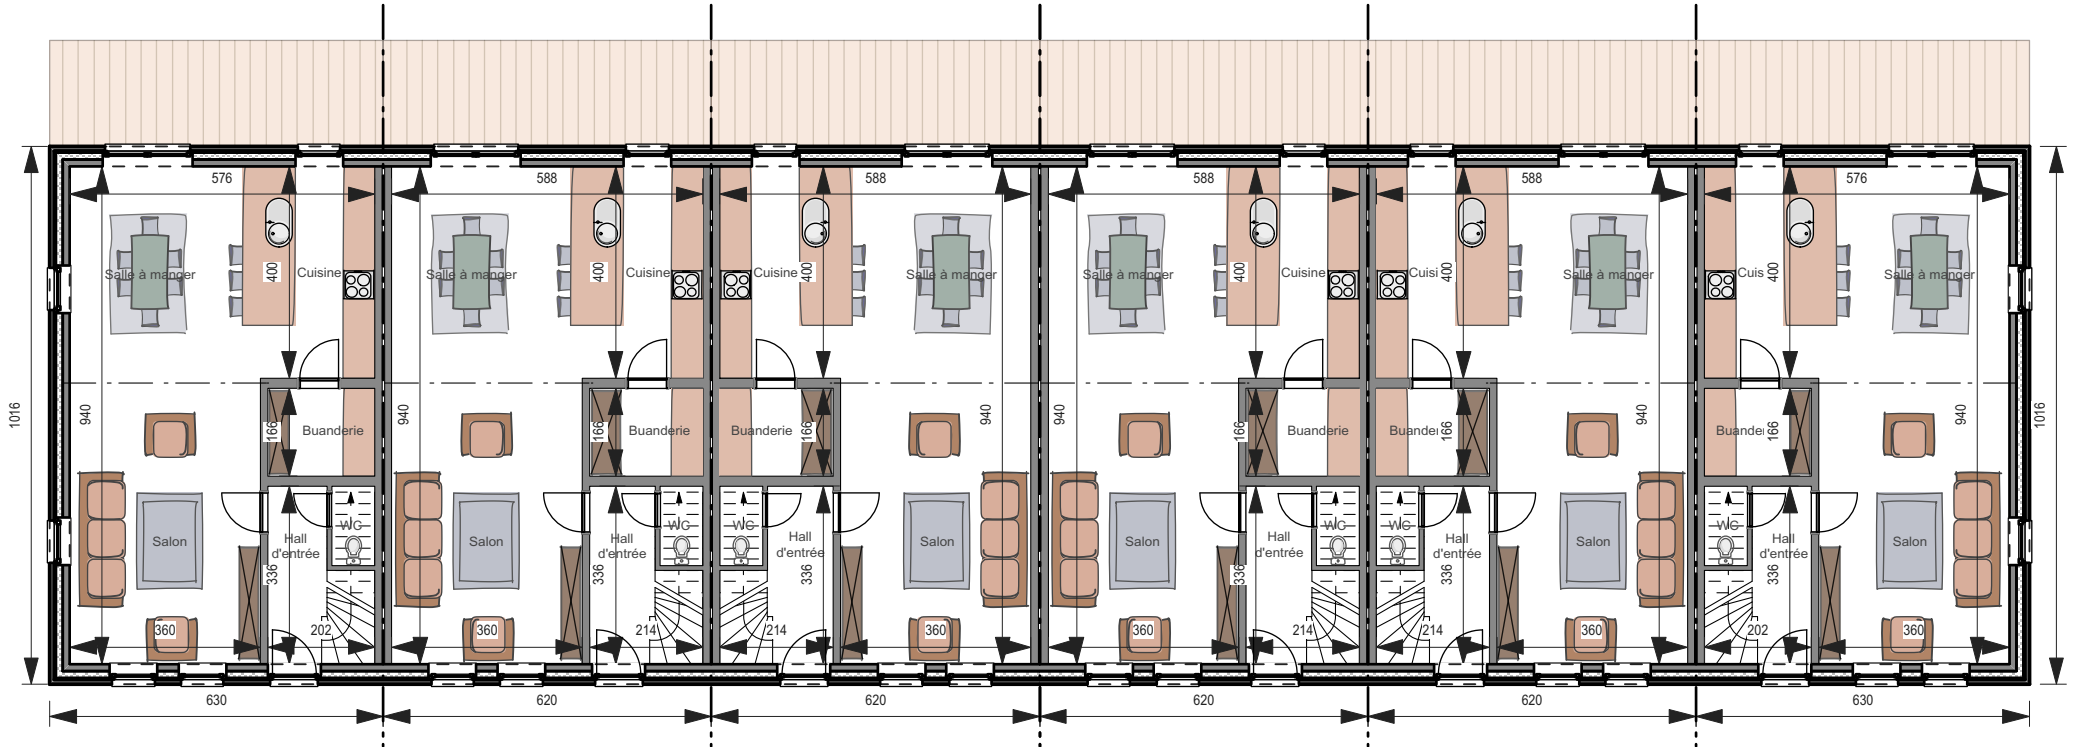

ÉTAGE

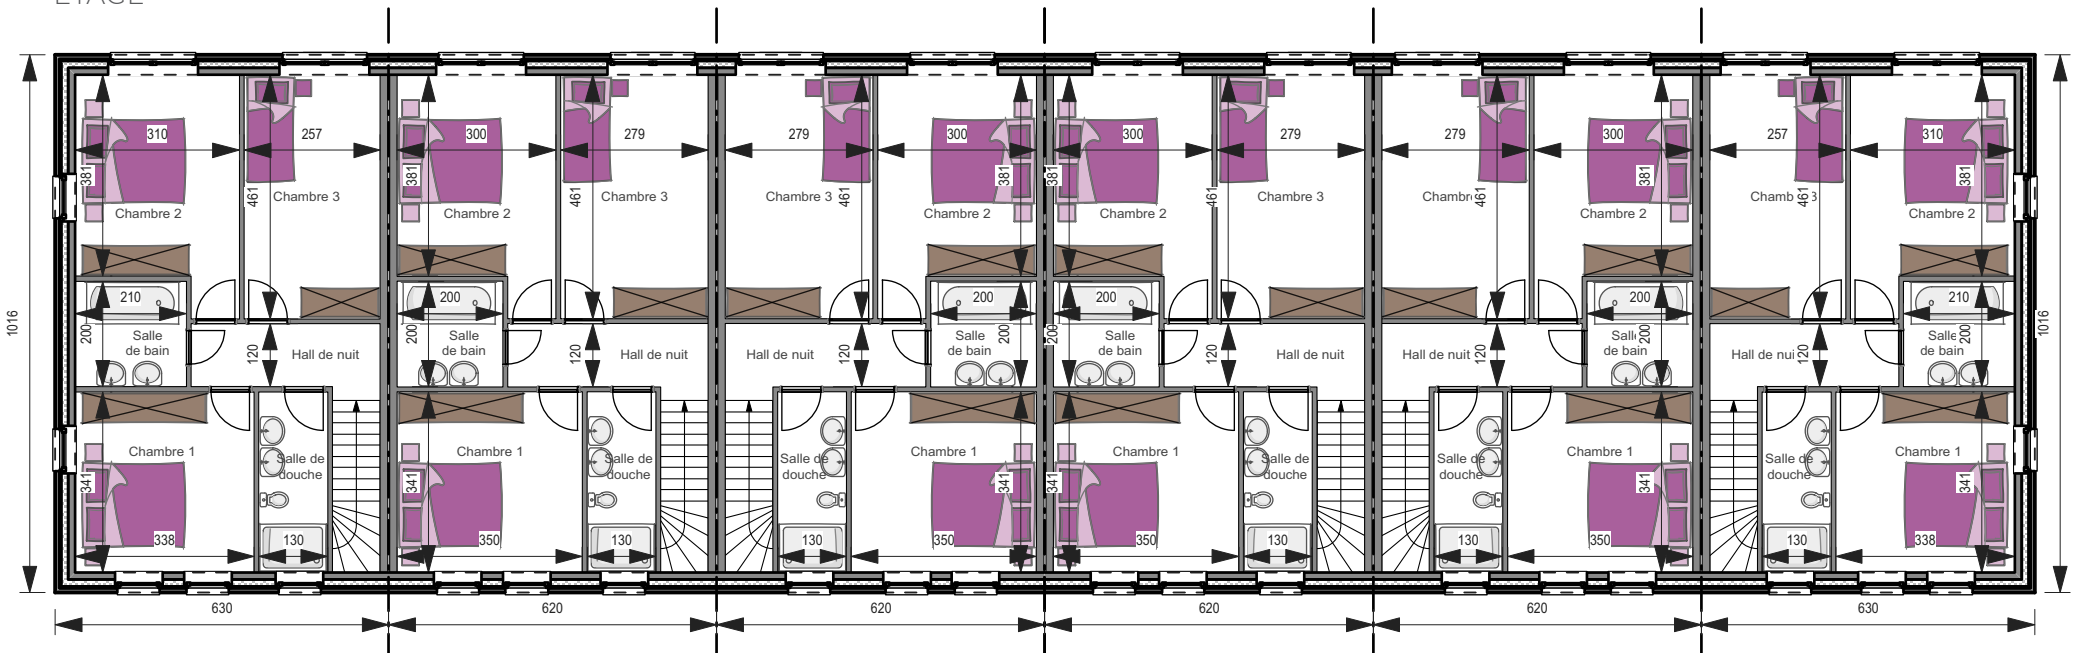



LOT DE 6 MAISONS

CLÉ SUR PORTE	914.804 €*
GROS ŒUVRE FERMÉ	554.974 €*
Surface totale	760 m ²
Prix au m ²	1.204 €*

5,2 m sous corniche ■ Angle de toiture : 35°

Plans et photos non contractuels.

*Hors TVA
et frais d'architecte (±5%)

mc978